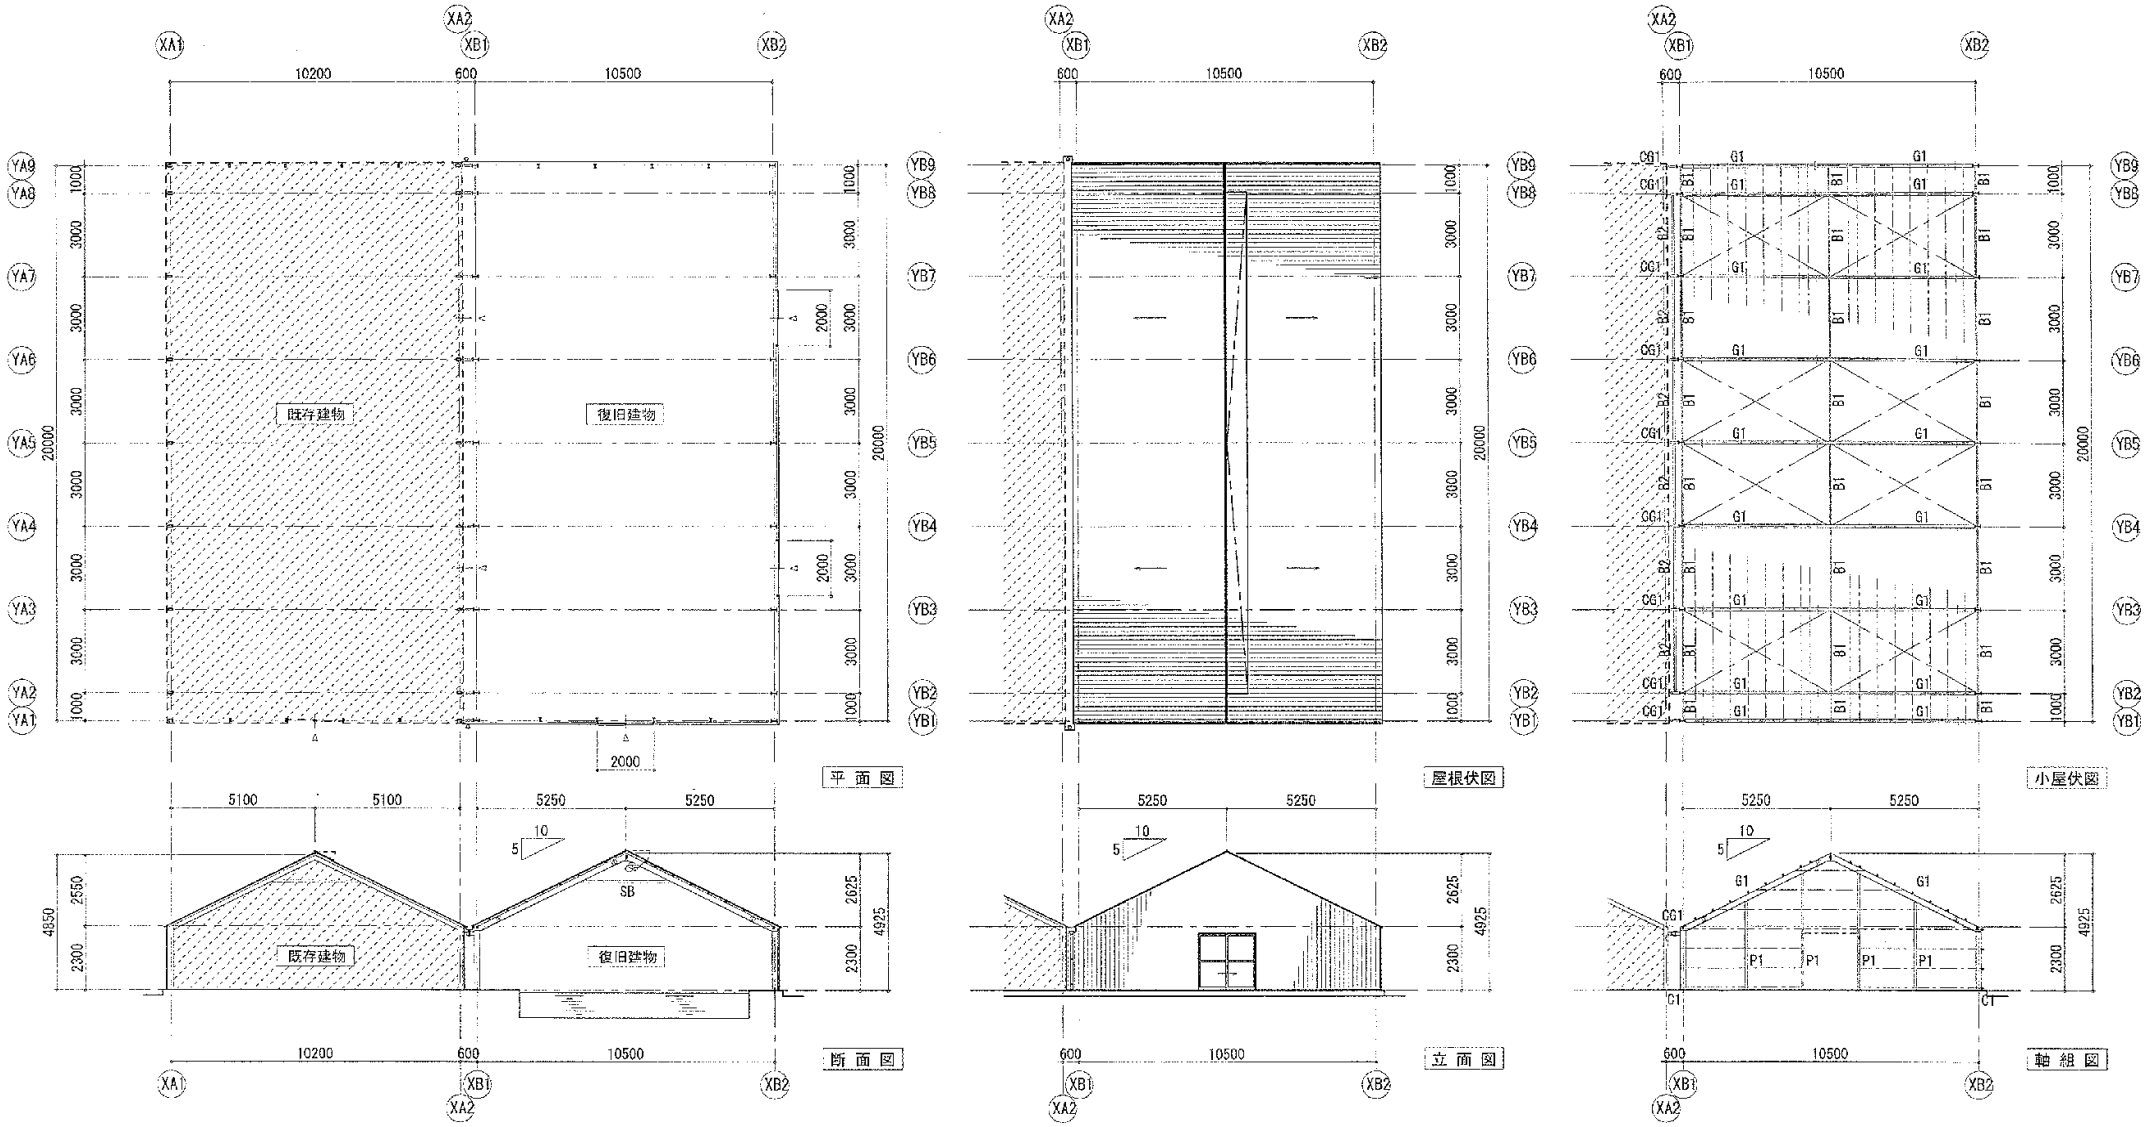

外部仕上表		内部仕上表		部材リスト表	
屋根	ポリカーボネート樹脂板 t=0.7 小波（ブロンズ色） 貼	床	既存水稲	G1	LH-200x100x3.2x4.5
外壁	ポリカーボネート樹脂板 t=0.7 小波（ブロンズ色） 貼	巾木	モルタル金鏝	G1	LH-200x100x3.2x4.5
軒先・棟・谷樋	アルミ押出型材（温室用）	内壁	鉄部表わし	CG1	LH-150x75x3.2x4.5
竪樋	塩ビ管 VU-100	天井	鉄部表わし	P1	LH-150x75x3.2x4.5
				B1	C-75x45x15x2.3
出入口	アルミ引き違い戸 W=2000xH=2000 透明ガラス FL-3			B2	LH-150x75x3.2x4.5
天窓	ポリカーボネート樹脂板 t=0.7 小波（ブロンズ色） 貼 開閉オペレーター付	鋼材	SWH400 SSC400 SS400	SB	C-75x45x15x2.3
		鉄骨仕上げ	溶融亜鉛ドブ漬けメッキ HDZ-45	ブレース	(ヤネ・カベ 共) M12 TB付
		HTB	F8T（溶融亜鉛メッキボルト）	母屋	C-60x30x10x2.3 @700
		中ボルト	SS400（溶融亜鉛メッキボルト）	胴縁	C-60x30x10x2.3 @700

図３　平面図・立面図・鉄骨図等